



AVANÇAMENT D'OBRA

ESTAT INICIAL

L'objecte de les obres tracta la construcció d'un aparcament soterrat per a vehicles, la reforma i ampliació de la planta baixa de l'Hospital Universitari de la Santa Creu i la urbanització del PAU 38 Santa Creu.

La zona de projecte es troba envoltada pels carrers de Ramon Terrades i el carrer Dr. Junyent a la ciutat de Vic.

ESTAT INICIAL





AVANÇAMENT D'OBRA

APARCAMENT: ENDERROCS I SERVEIS AFECTATS

Durant aquesta fase es realitzen els enderroc dels paviments i elements actuals necessaris per a la posterior execució de l'aparcament.

També es procedeix al desviament de serveis que es vegin afectats garantint la continuació del servei a l'edifici.

APARCAMENT PAS 1

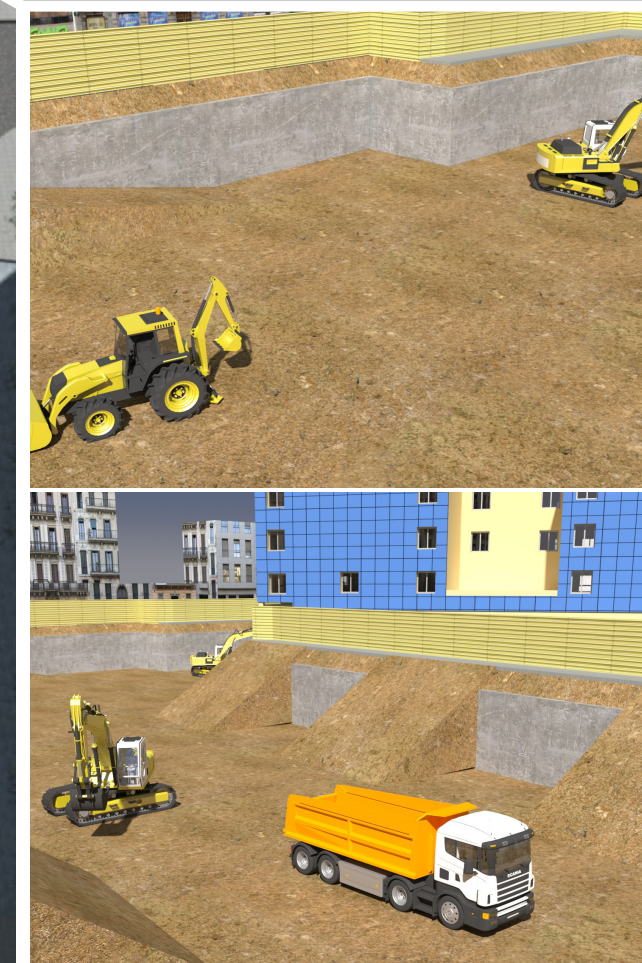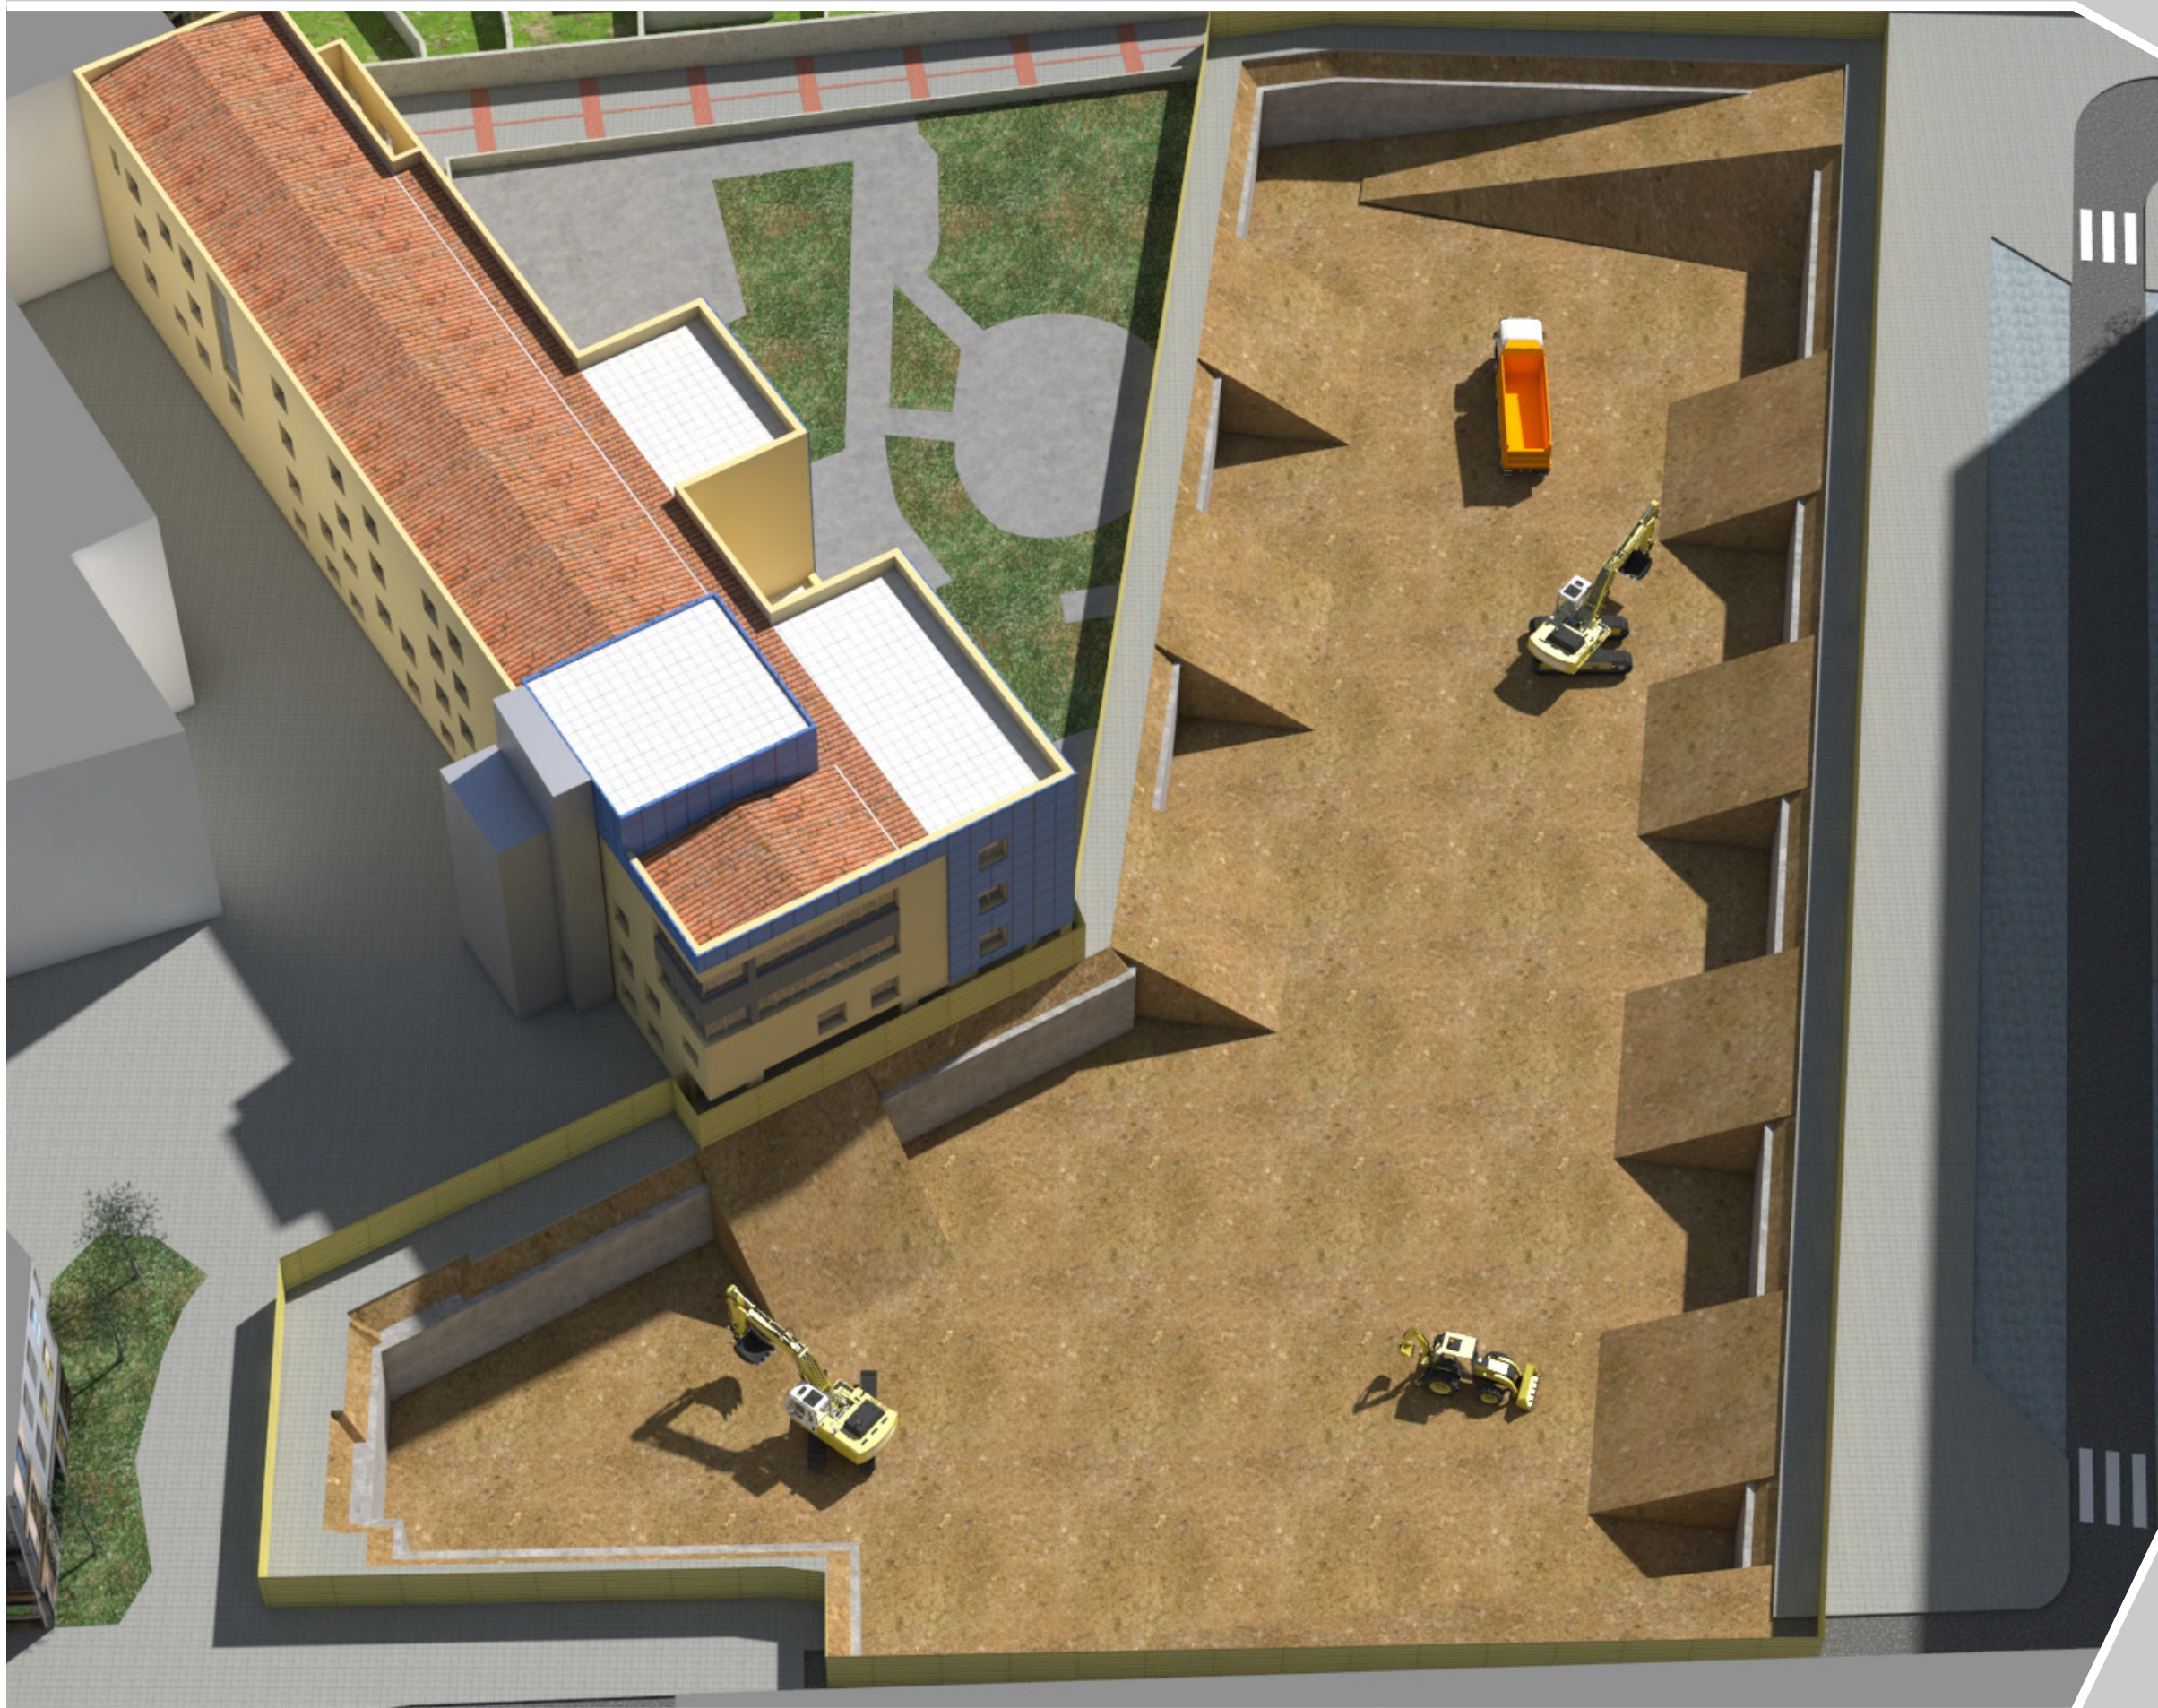


AVANÇAMENT D'OBRA

APARCAMENT: MOVIMENT DE TERRES

Durant aquesta fase es realitzen els treballs pertinents al moviment de terres fins a la cota requerida per a la fonamentació de l'aparcament.

El gran volum de terres excavat s'aprofitarà per al reblenat de les futures zones a urbanitzar una vegada s'hagi finalitzat l'aparcament.

APARCAMENT PAS 2


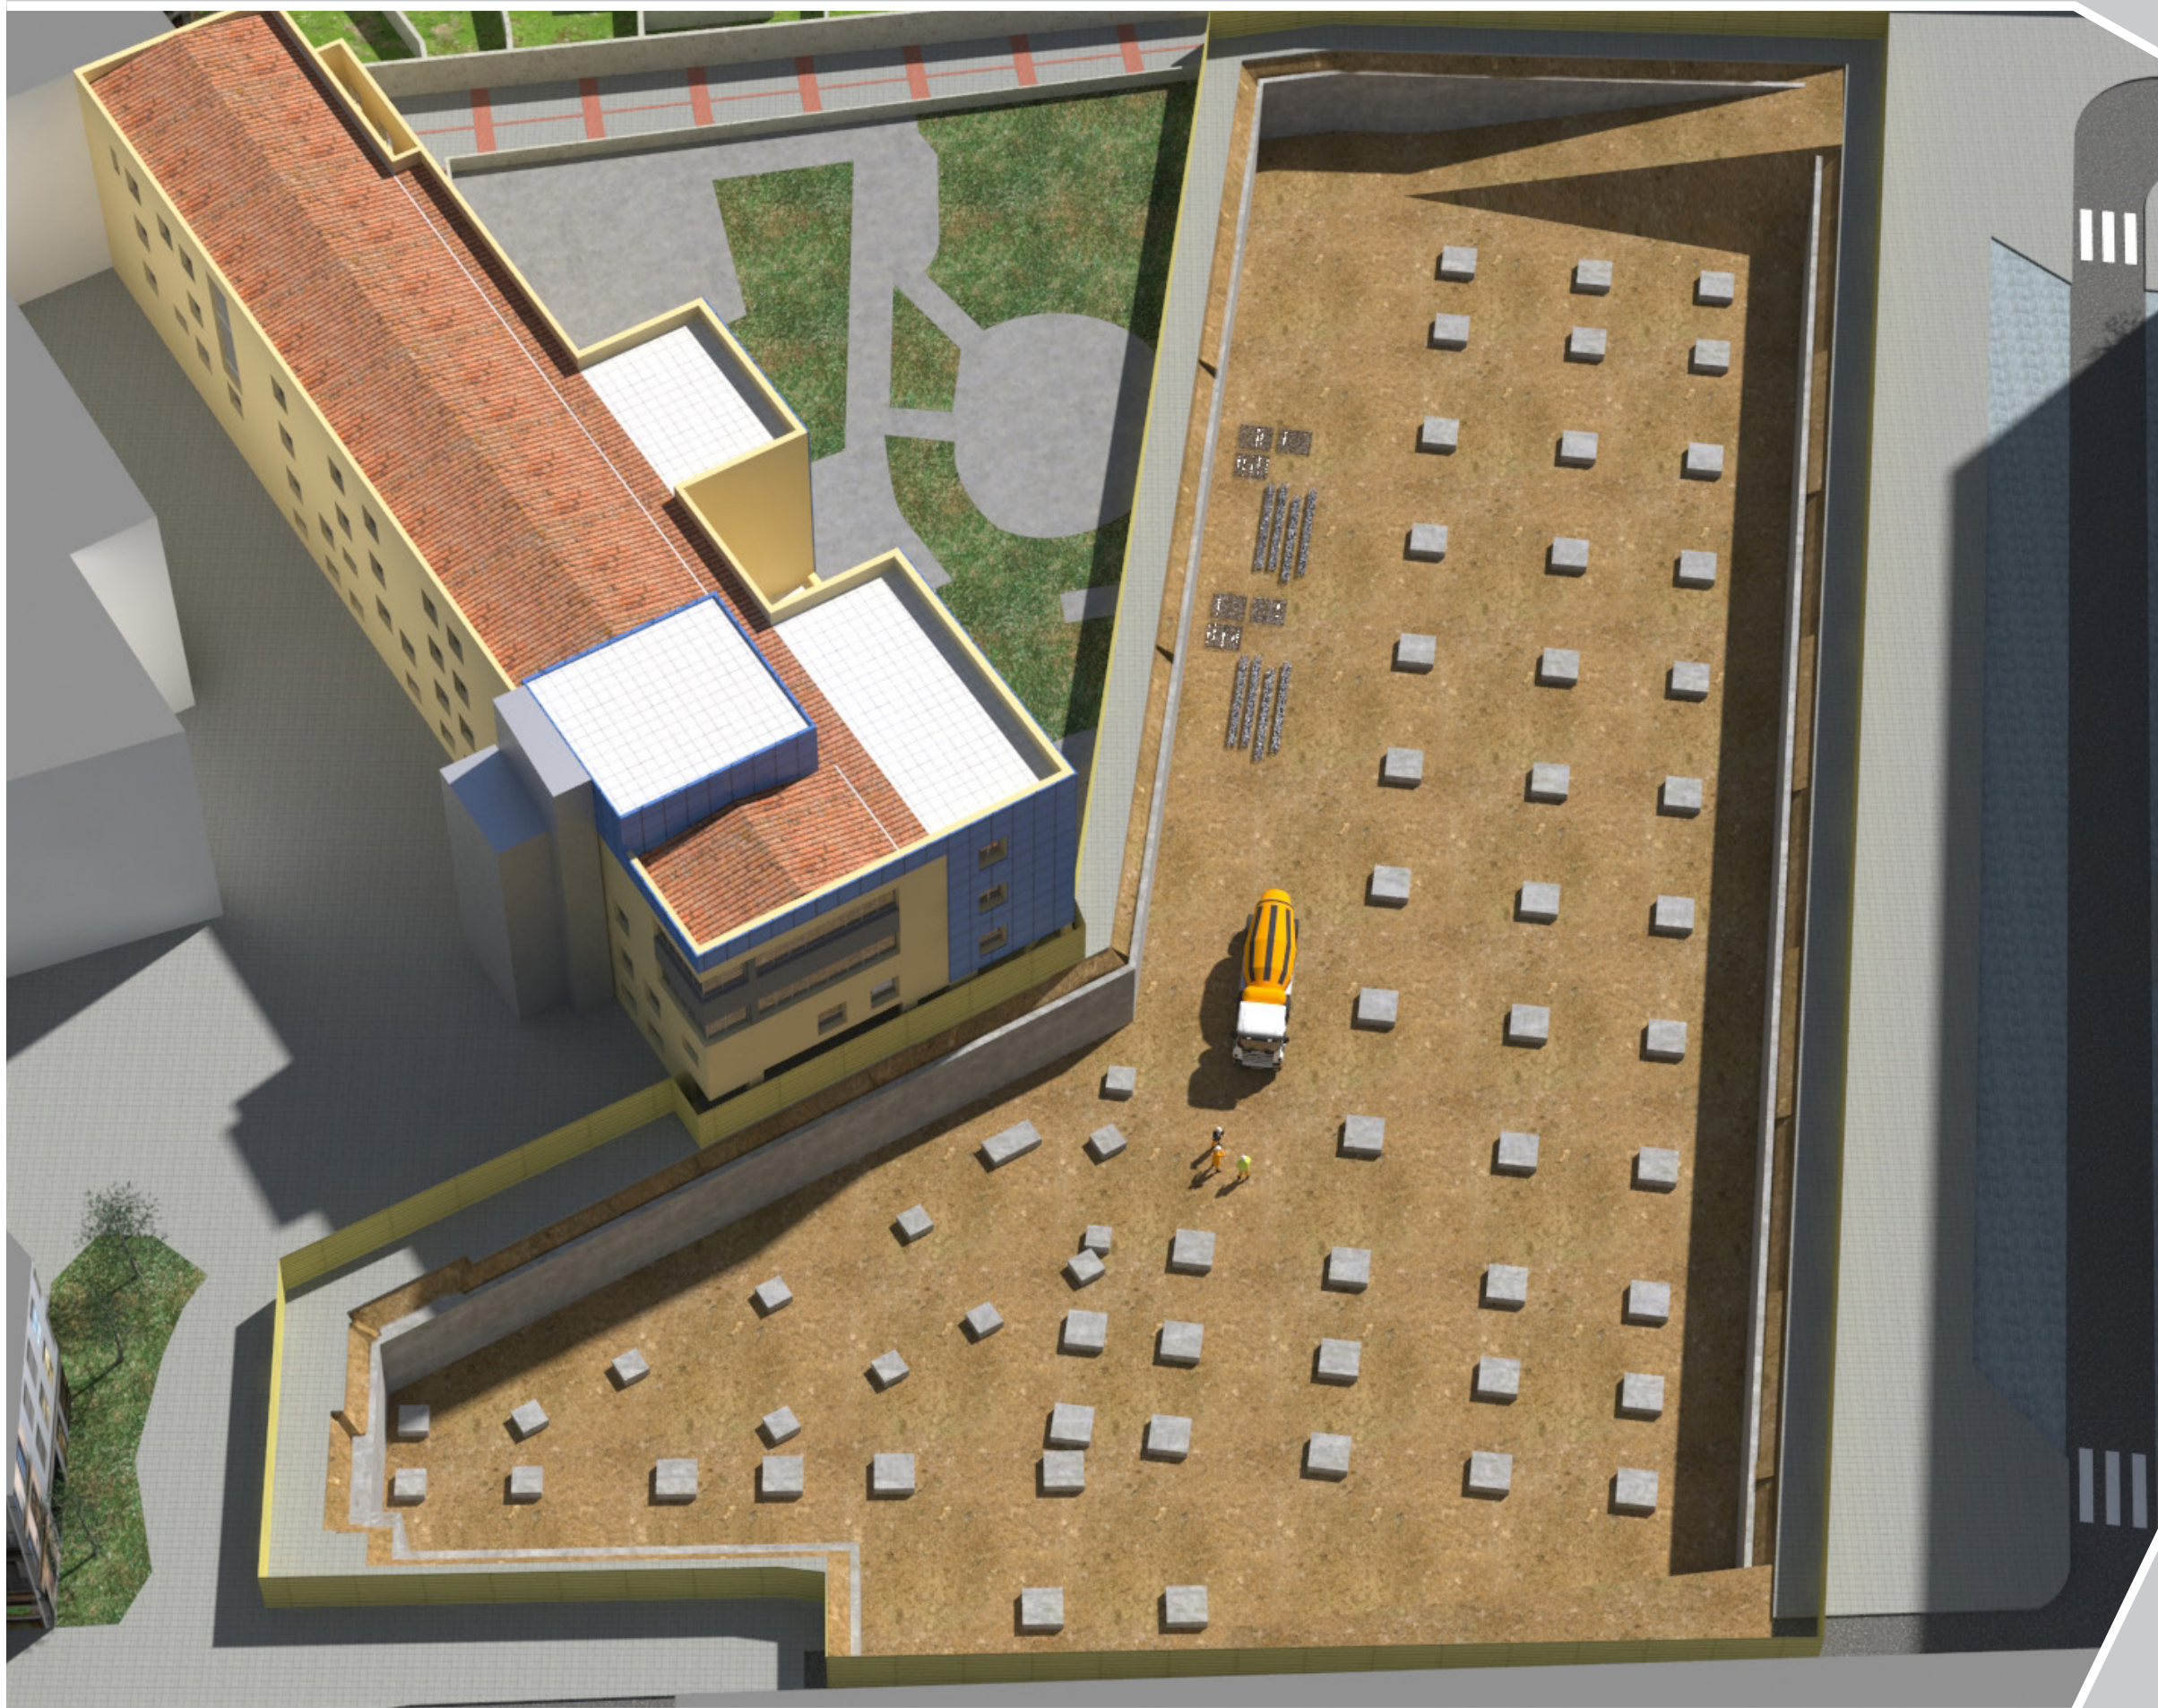


AVANÇAMENT D'OBRA

APARCAMENT: FONAMENTACIONS

Durant aquesta fase es realitzen els treballs pertinents a l'execució dels fonaments, consistents en sabates de formigó armat de les quals arrancaran els pilars prefabricats, també en formigó.

APARCAMENT PAS 3

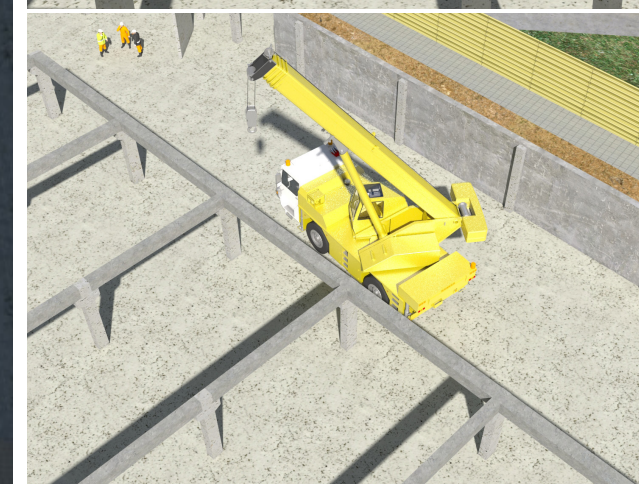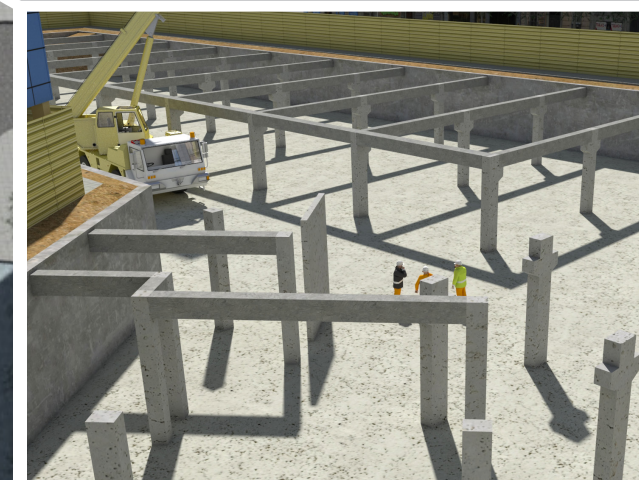

AVANÇAMENT D'OBRA

APARCAMENT: ESTRUCTURA

Durant aquesta fase s'executa l'estructura, conformada preferentment en elements prefabricats. Es farà servei de grues autopropulsades per a la col·locació adequada dels components.

Aquesta estructura es muntarà mitjançant pilars i jàsseres a partir de les sabates de formigó.

APARCAMENT PAS 4



AVANÇAMENT D'OBRA

APARCAMENT: LLOSA PREFABRICADA

Posteriorment a l'execució dels pilars i les jàsseres, es procedirà al muntatge de la llosa prefabricada de plaques de formigó, fent ús de grues autopropulsades.

Es finalitzarà l'estructura executant les parts de llosa formigonada in-situ.

APARCAMENT PAS 5





AVANÇAMENT D'OBRA

APARCAMENT: INSTAL·LACIONS I ACABATS

Per a finalitzar l'aparcament, es procedirà a muntar les instal·lacions i aixecar els envans interiors.

Finalment es realitzaran els acabats i la senyalització.

APARCAMENT PAS 6

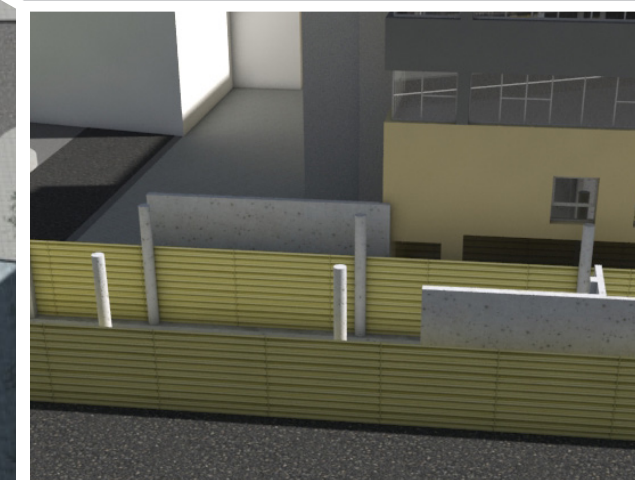
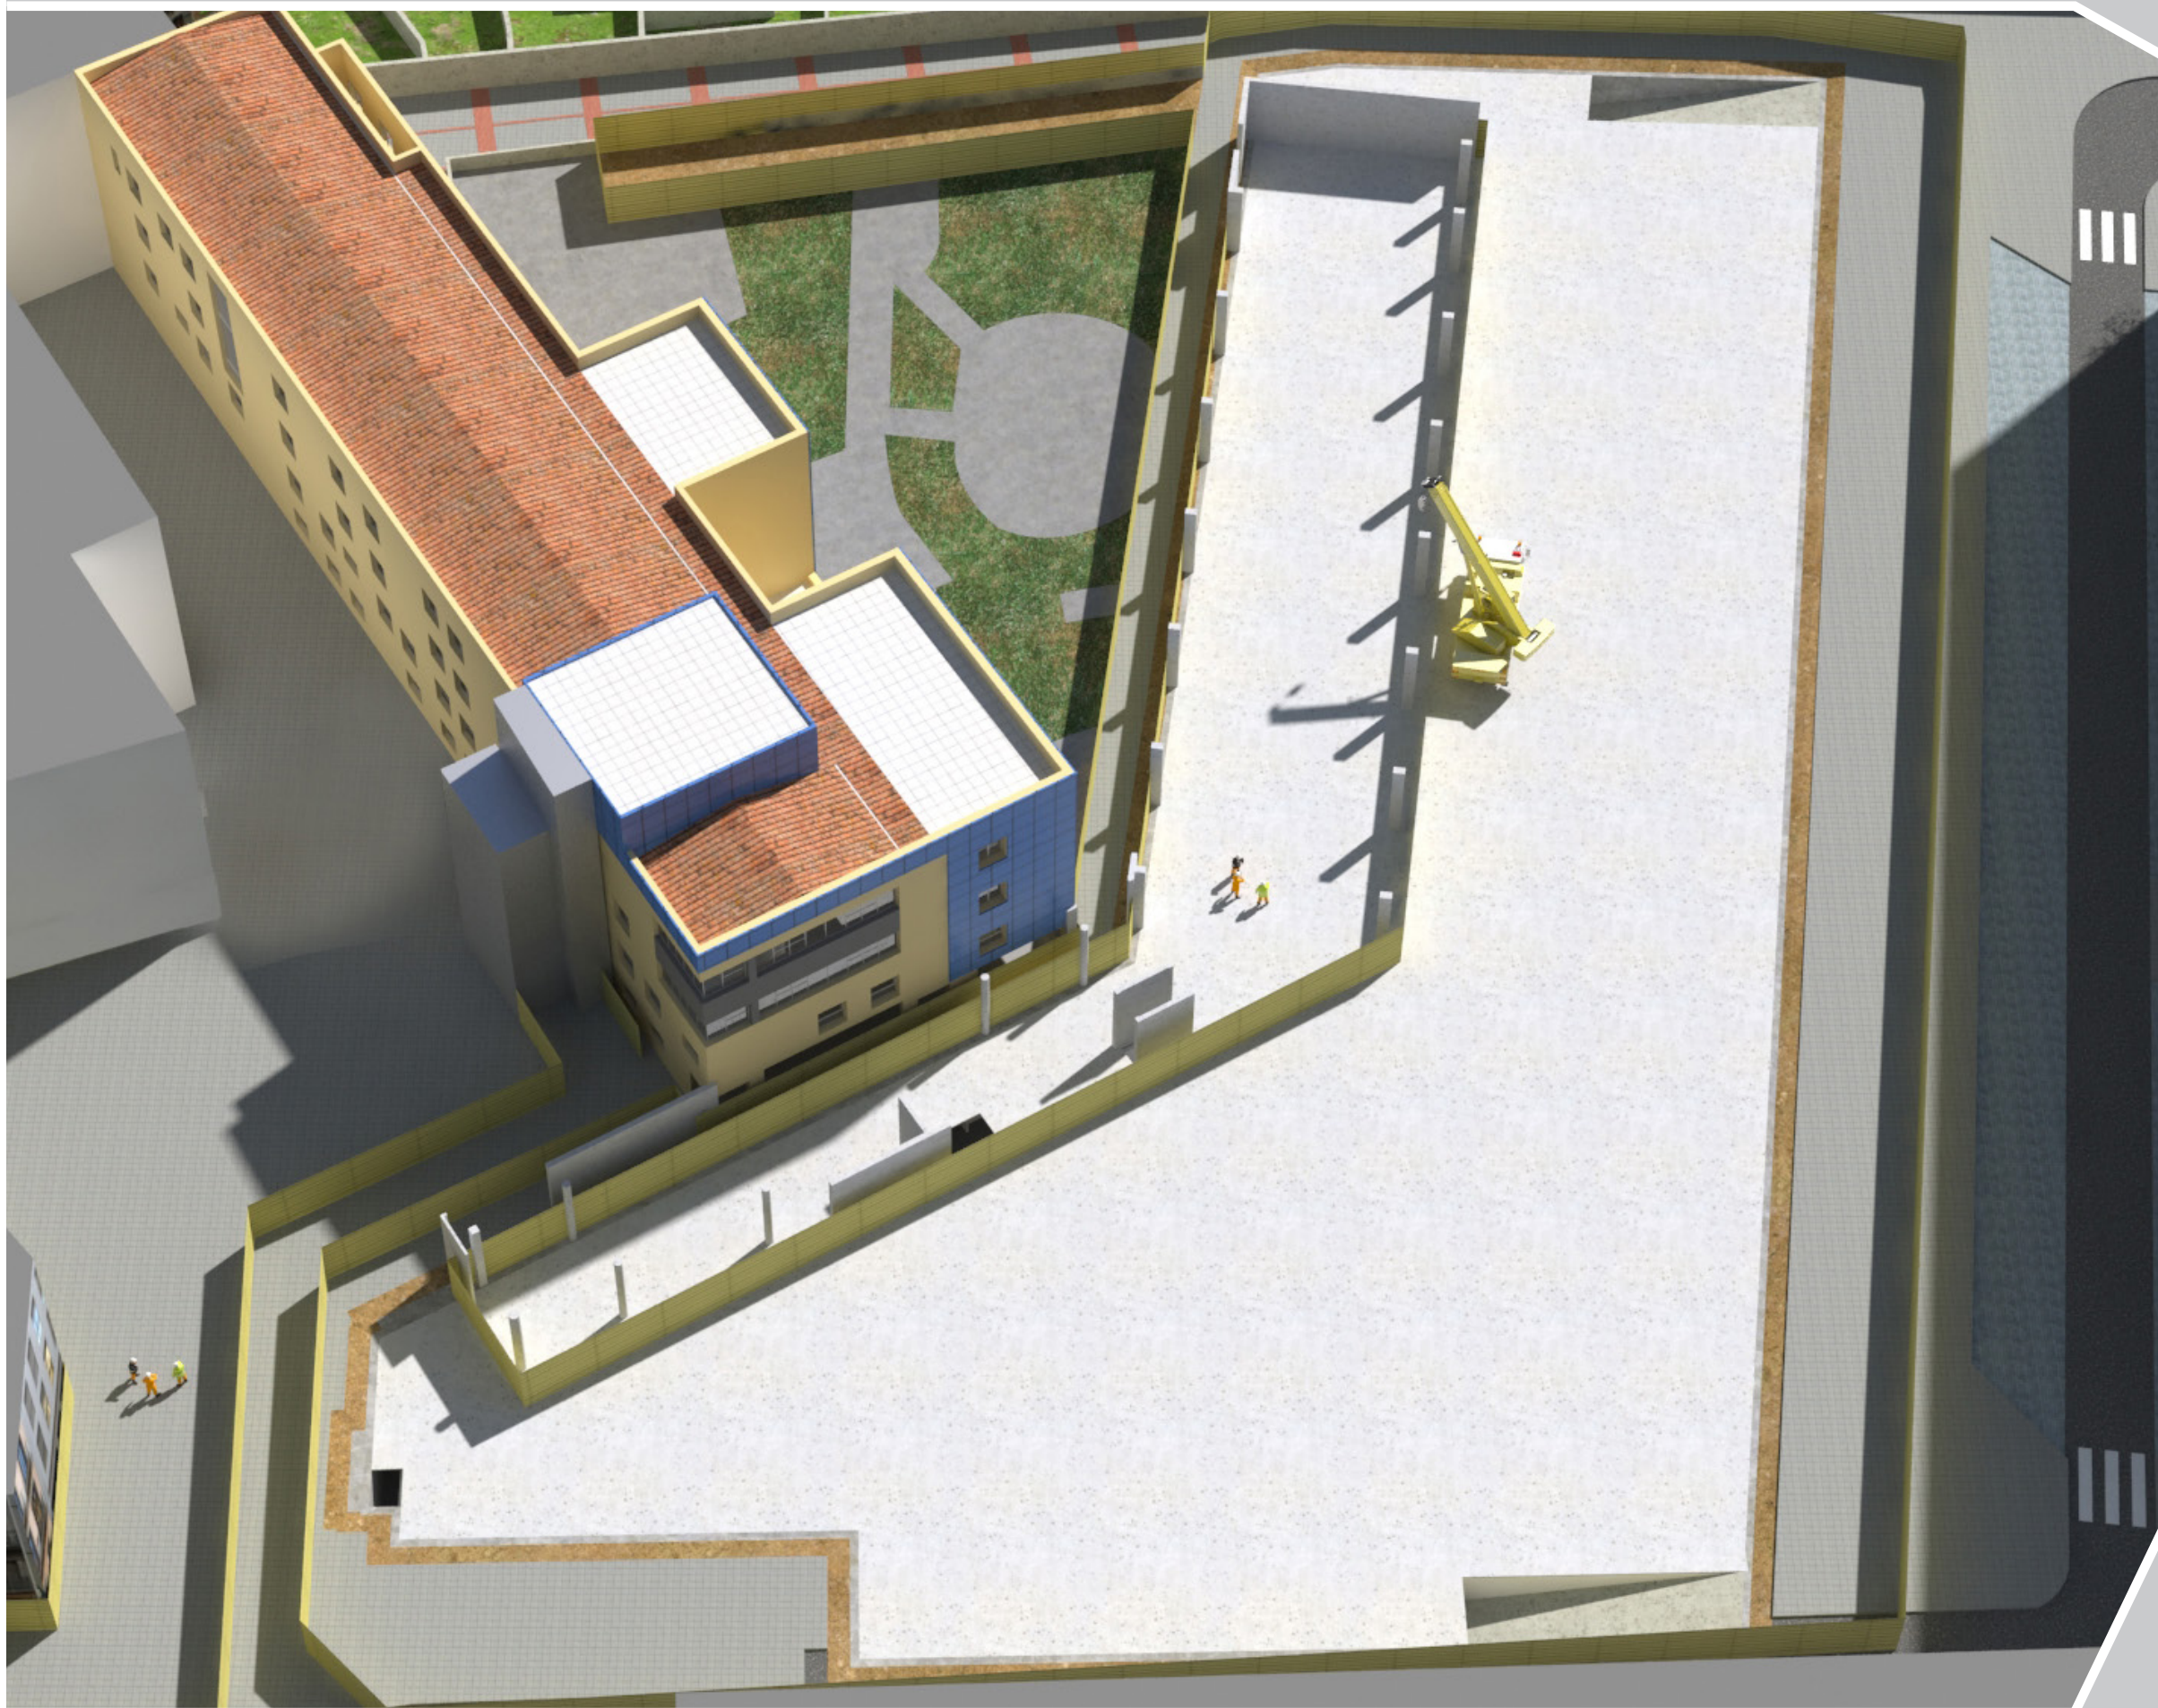


AVANÇAMENT D'OBRA

REHABILITACIÓ I NOU EDIFICI DE PLANTA BAIXA: ESTRUCTURA

Es procedeix al muntatge de
l'estructura de la nova ampliació.

ARQ. EDIFICI
PAS 1

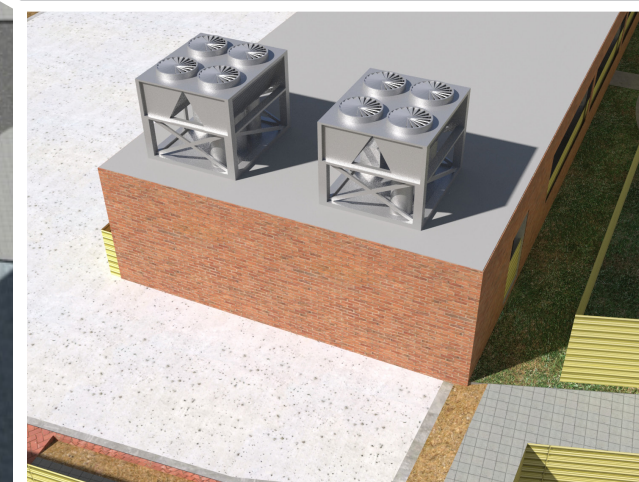
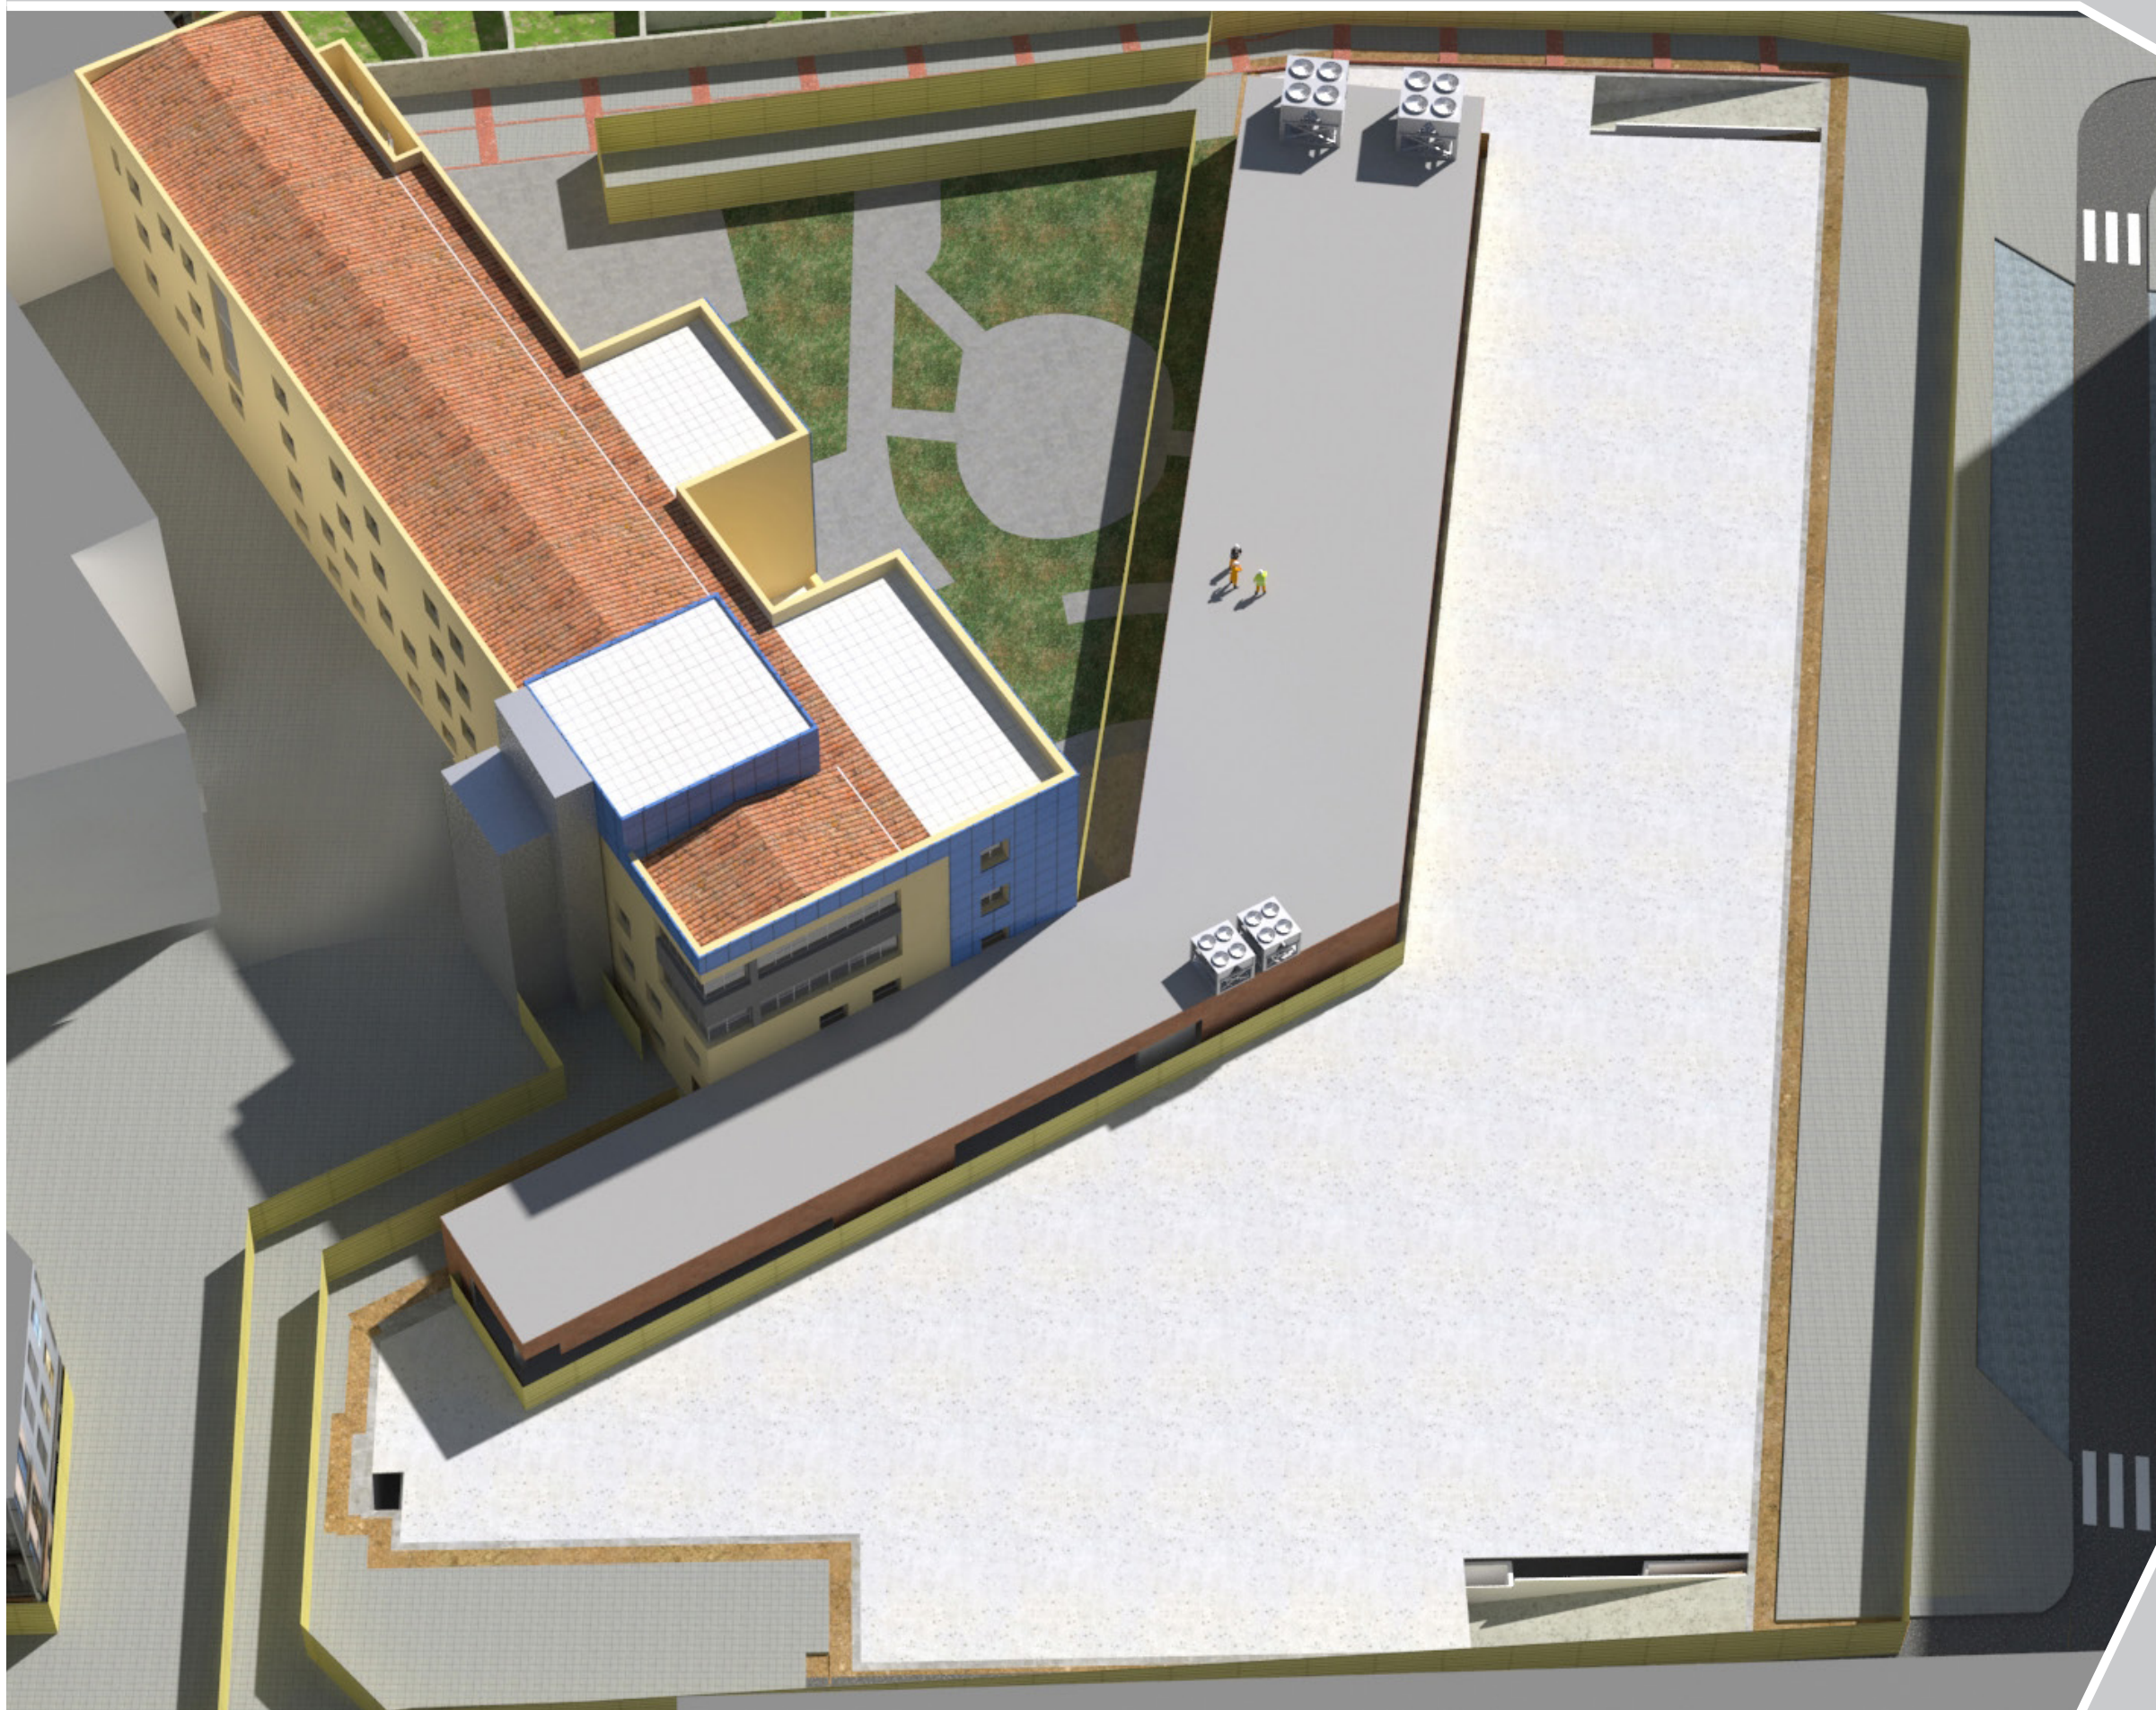


AVANÇAMENT D'OBRA

REHABILITACIÓ I NOU EDIFICI DE PLANTA BAIXA: TANCAMENTS I INSTAL·LACIONS

Una vegada finalitzada
l'estructura, es realitzen els
tancaments i les divisòries
corresponents segons projecte.

ARQ. EDIFICI
PAS 2

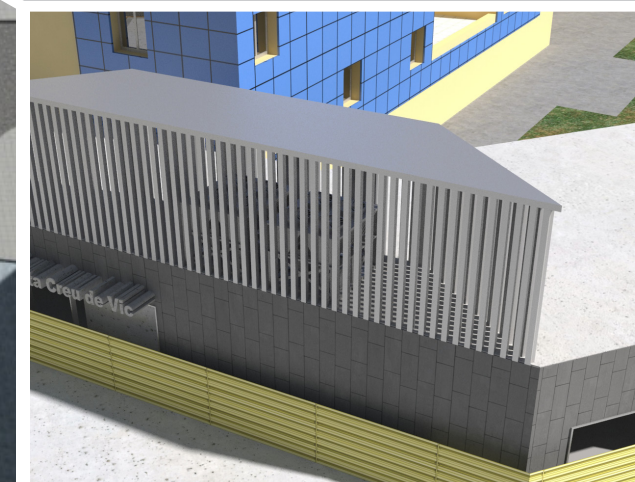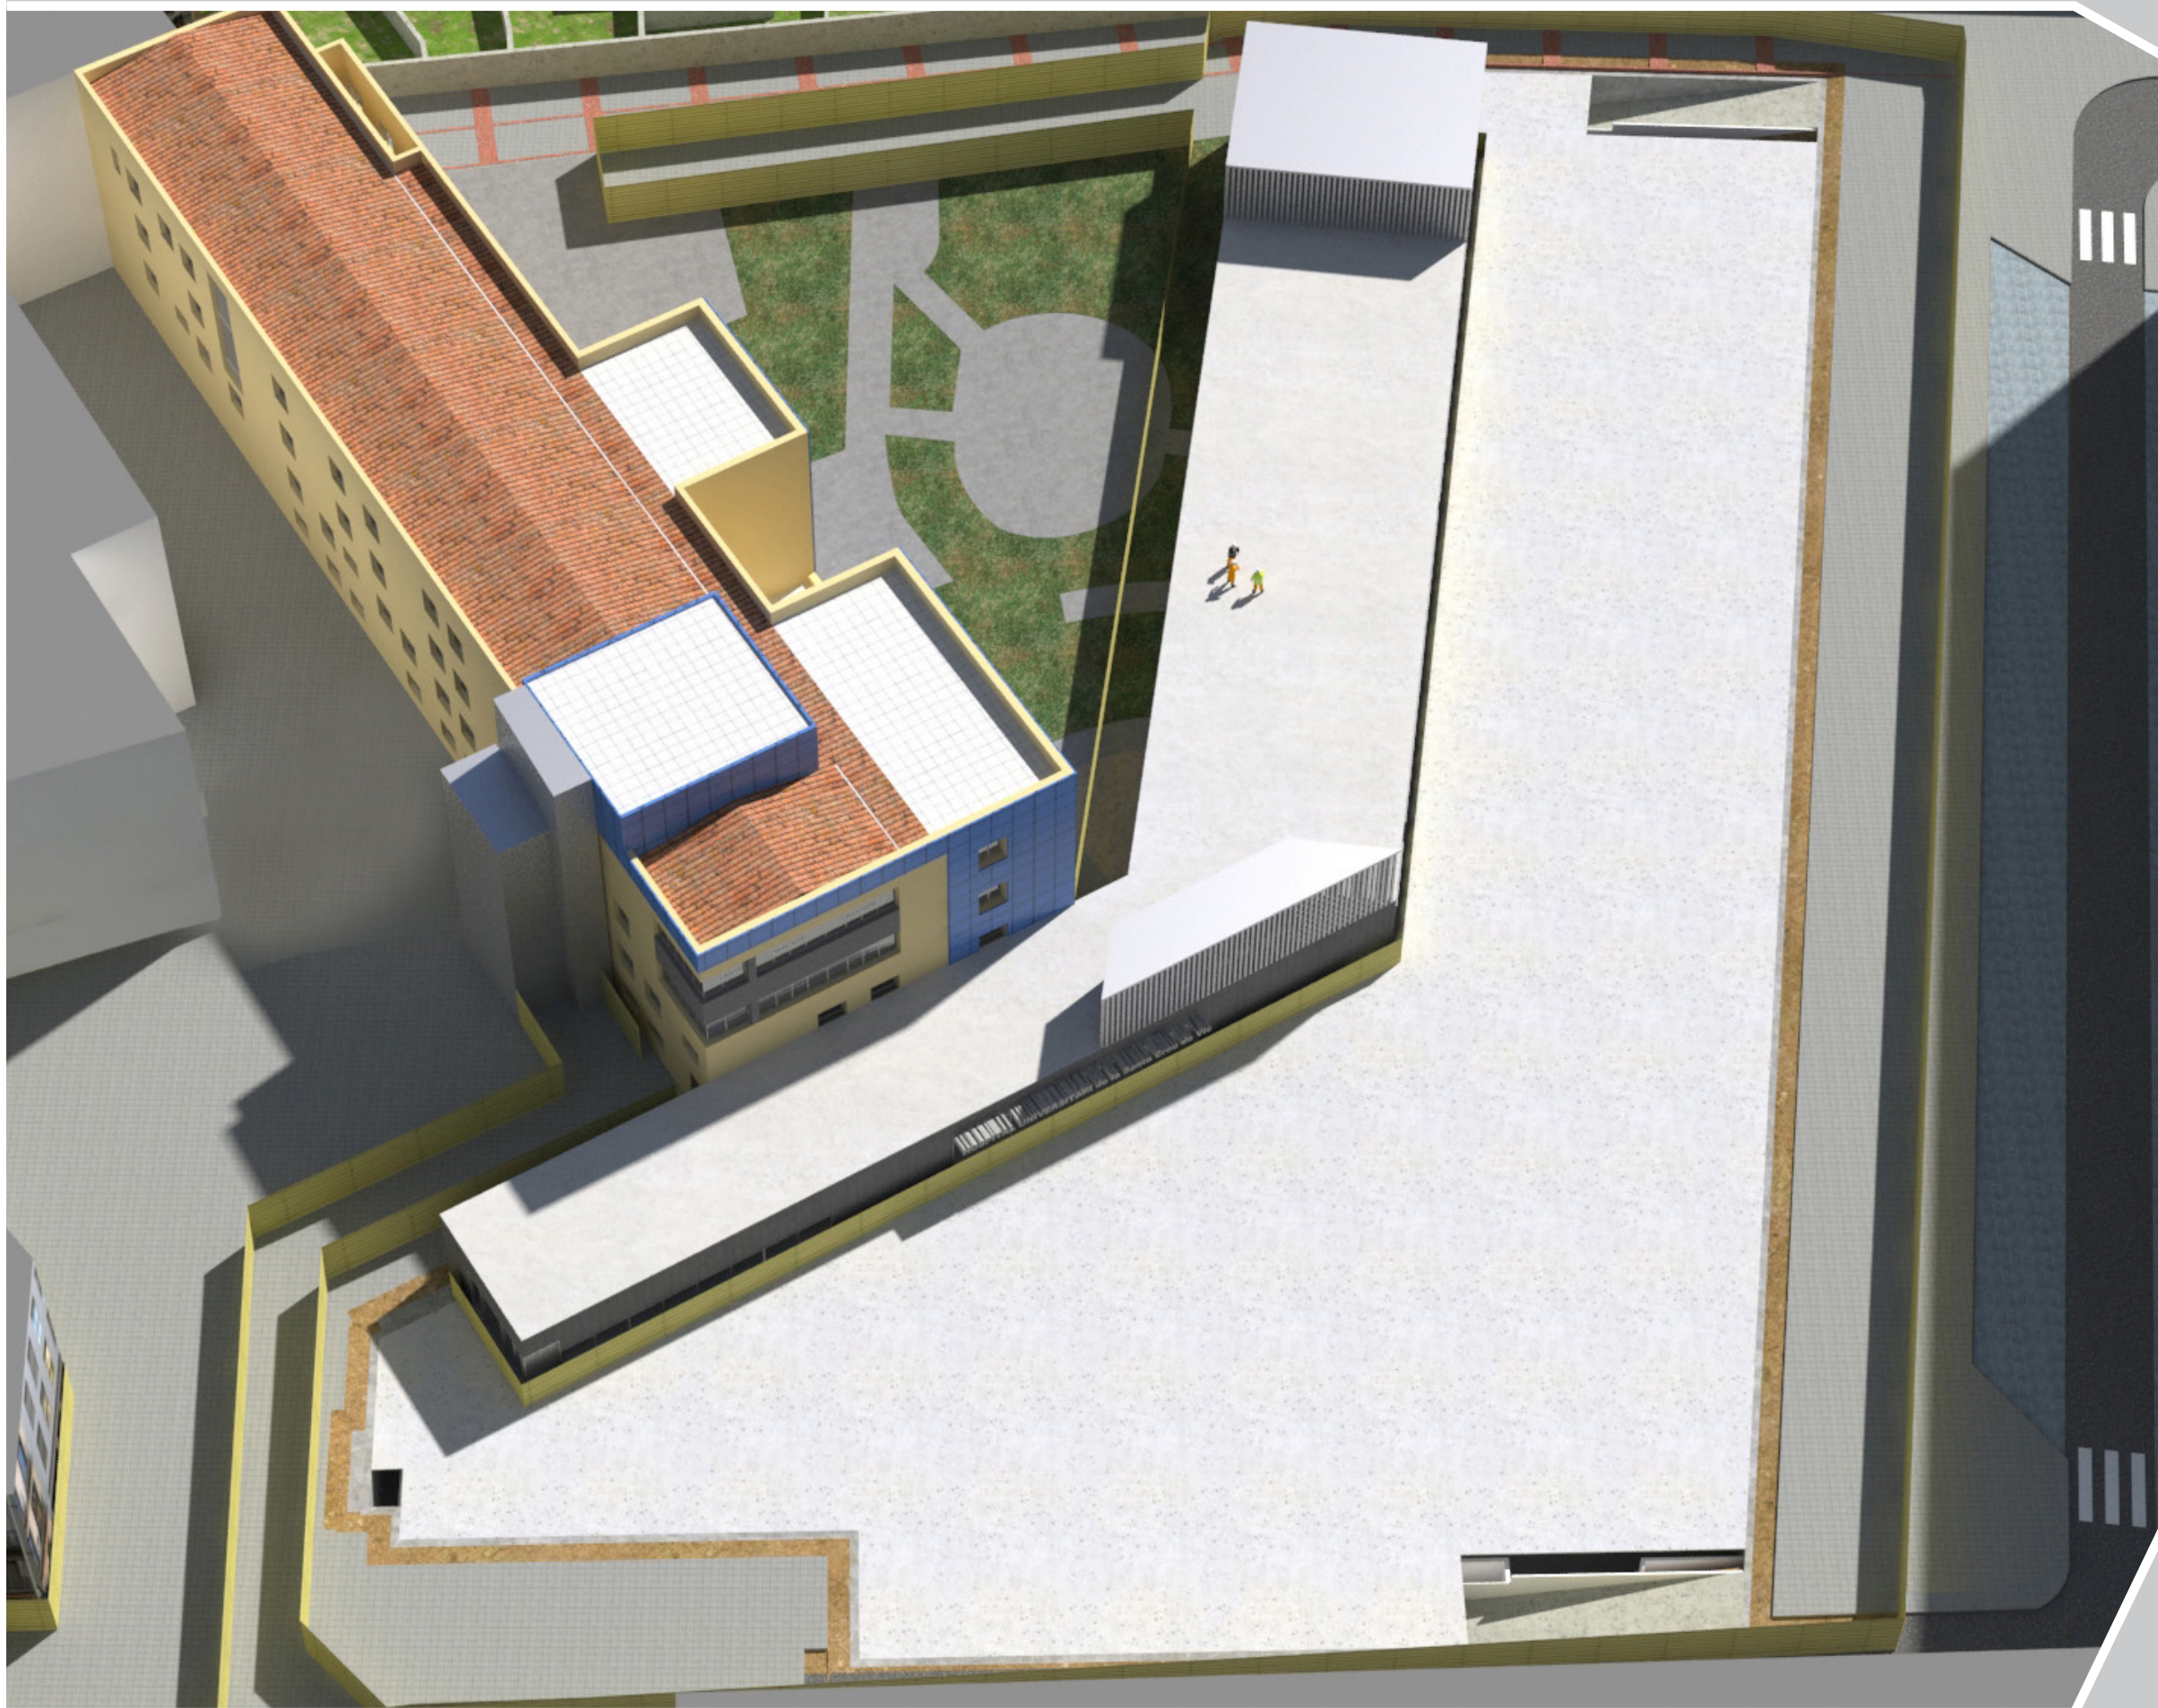




AVANÇAMENT D'OBRA

REHABILITACIÓ I NOU EDIFICI DE PLANTA BAIXA: FUSTERIES I ACABATS

Per a finalitzar l'obra, s'executaran les tasques de fusteria i d'acabats, afectant a l'edifici de nova construcció i a la part de rehabilitació de l'hospital actual.

ARQ. EDIFICI
PAS 3

Pàg. 10 de 14

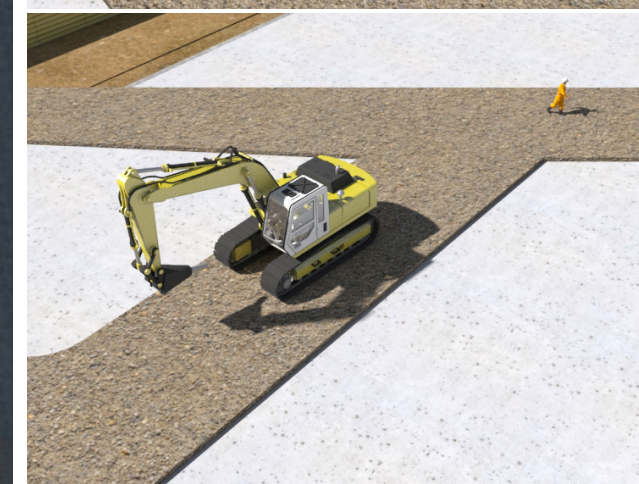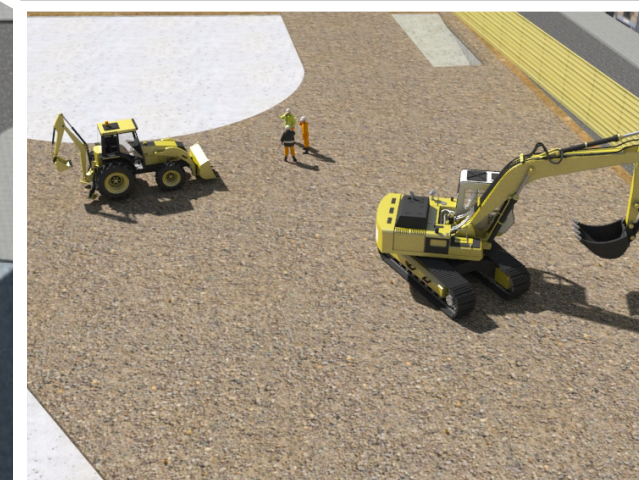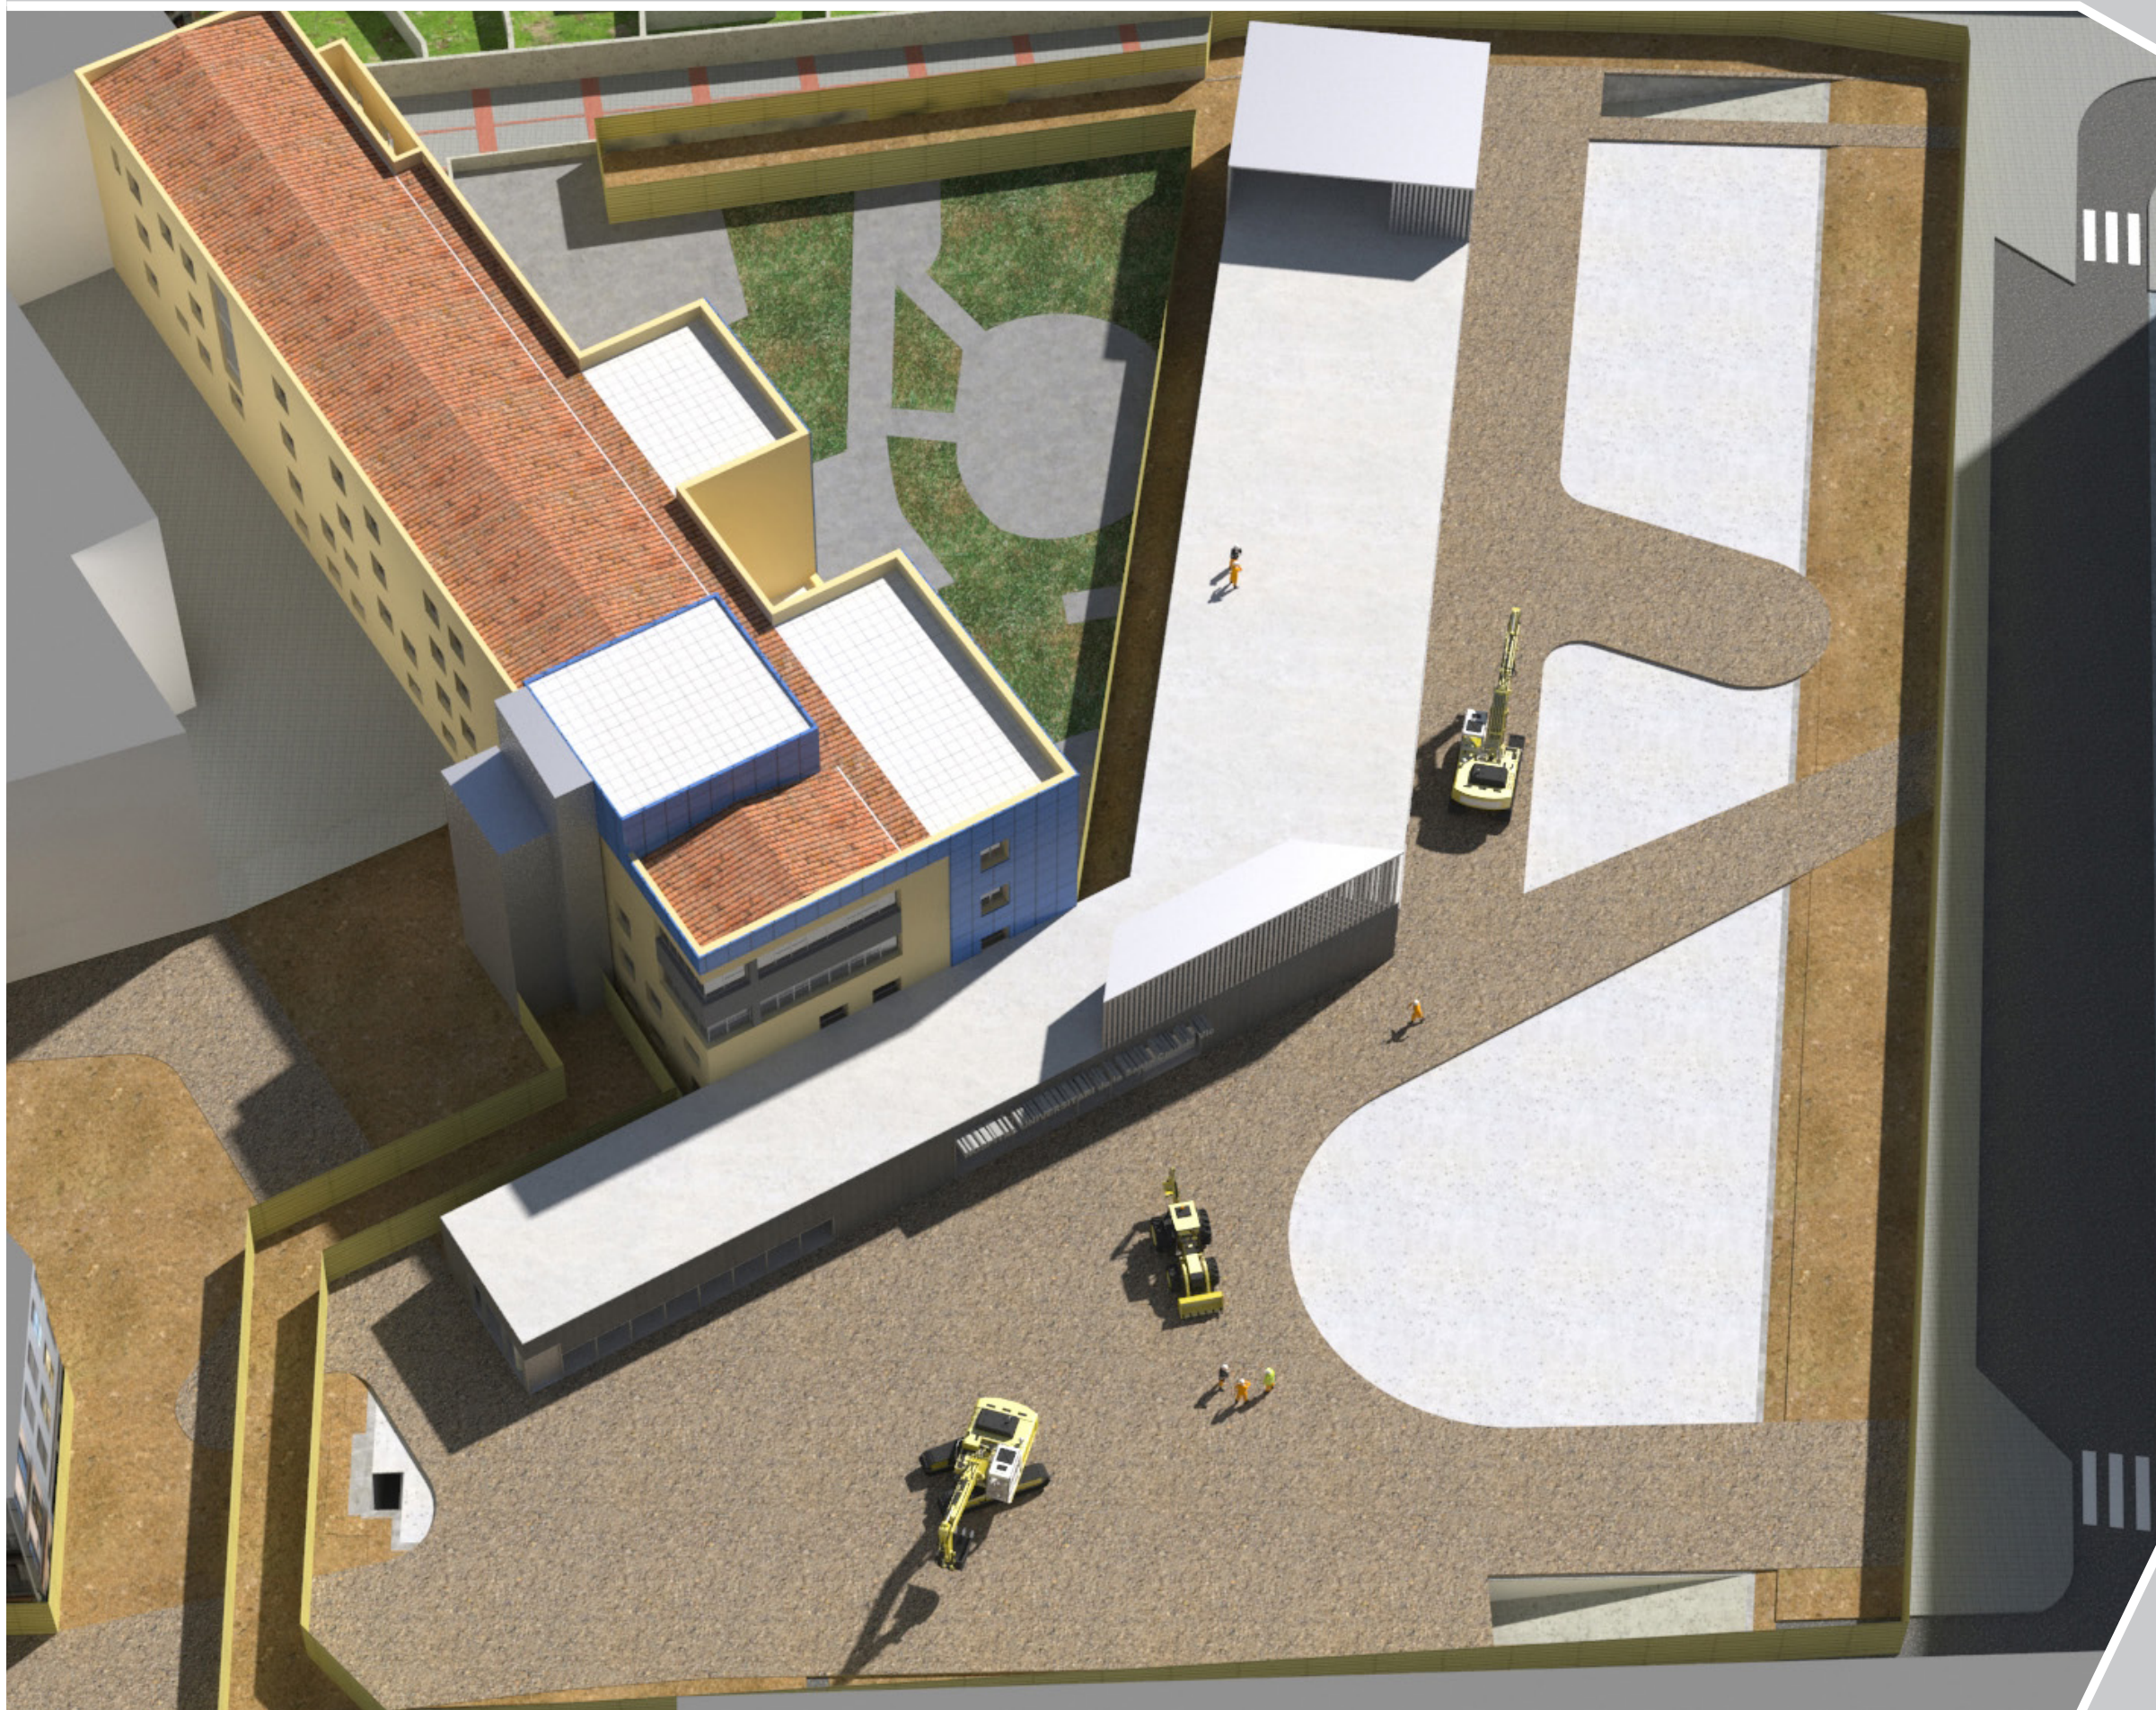


AVANÇAMENT D'OBRA

URBANITZACIÓ: MOVIMENT DE TERRES

Després d'enderrocar els elements pertinents, es realitzarà el moviment de terres corresponent a la urbanització.

En aquest cas, el reblert provindrà del moviment de terres de l'aparcament.

URBANITZACIÓ PAS 1



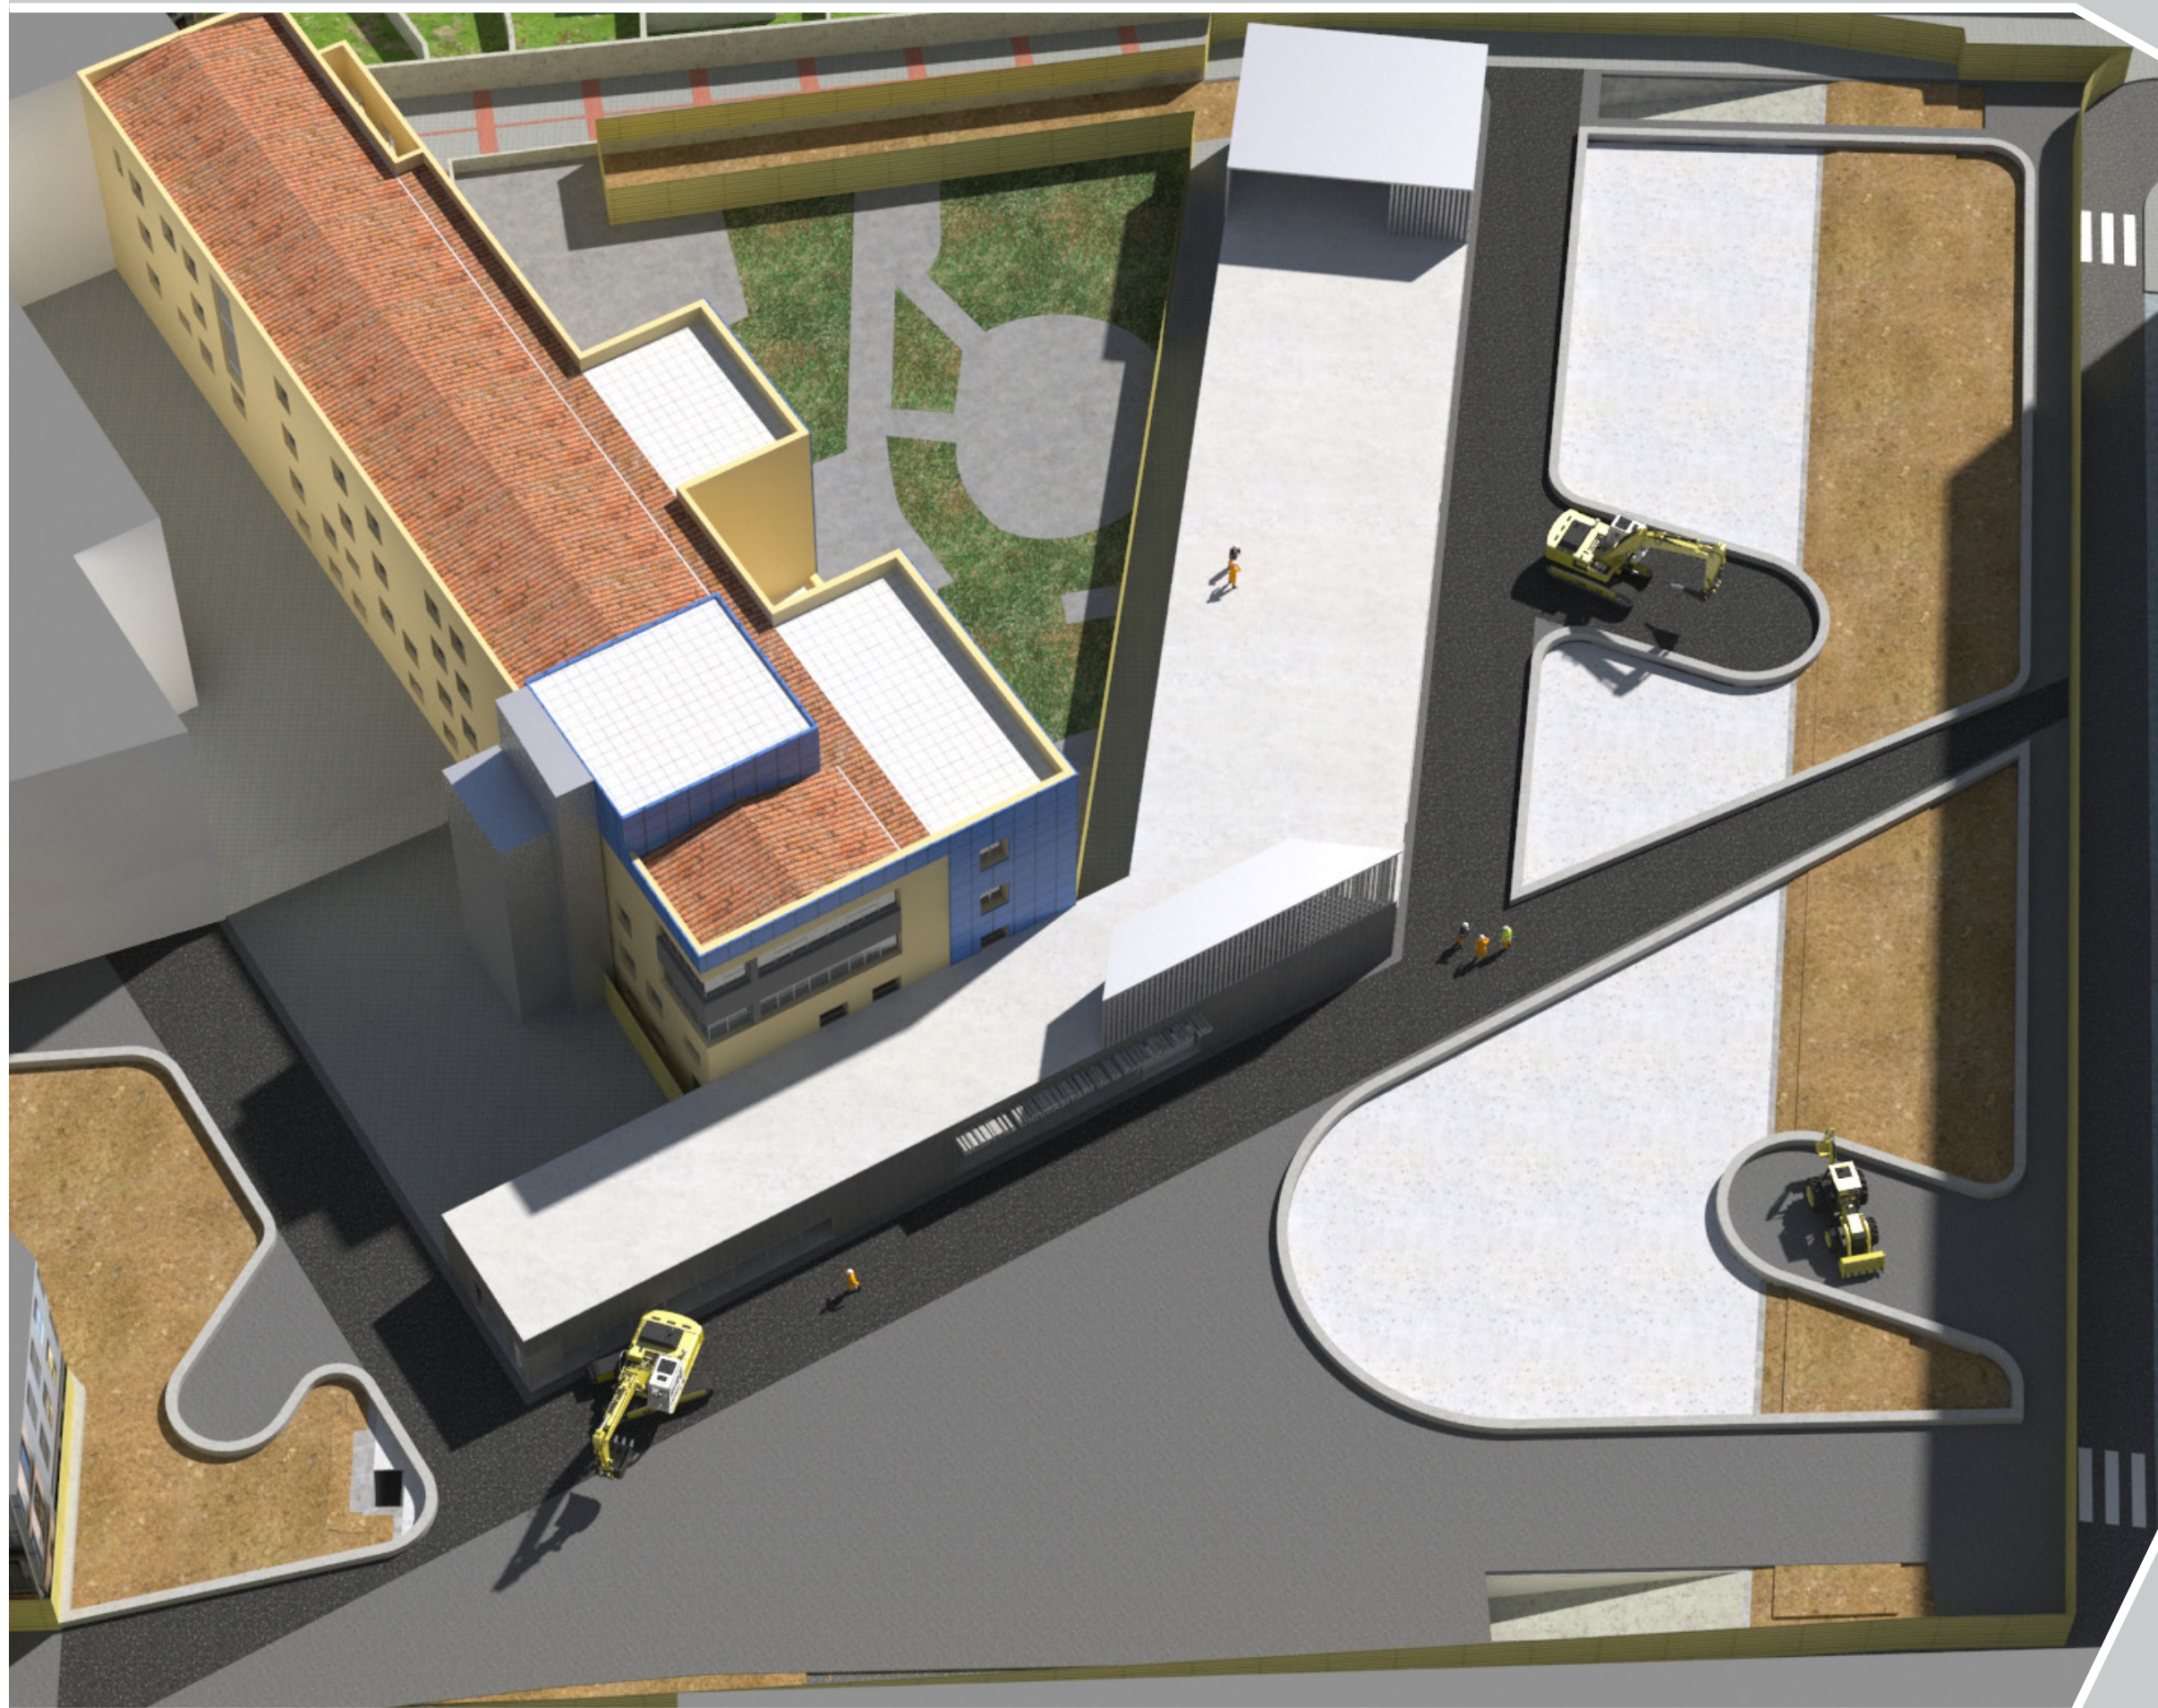


AVANÇAMENT D'OBRA

URBANITZACIÓ: PAVIMENTACIONS

Havent estabilitzat i conformat el sòl amb les capes de terres corresponents, es procedeix a pavimentar les zones a urbanitzar amb diferents acabats segons l'estipulat en el projecte.

URBANITZACIÓ PAS 2

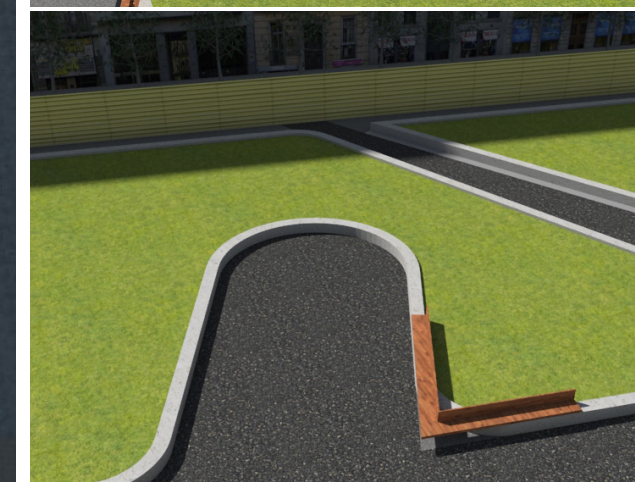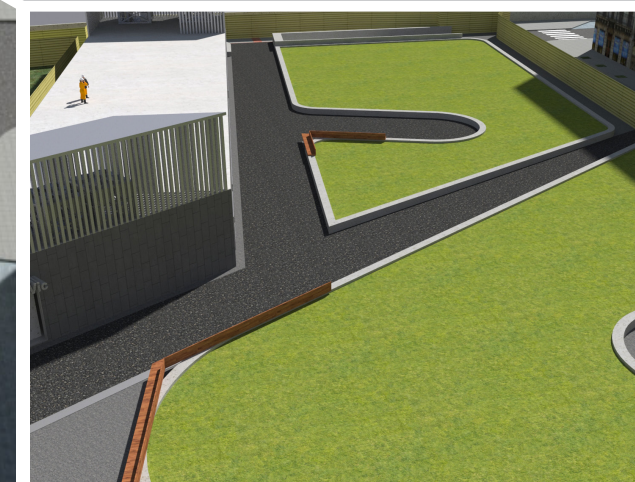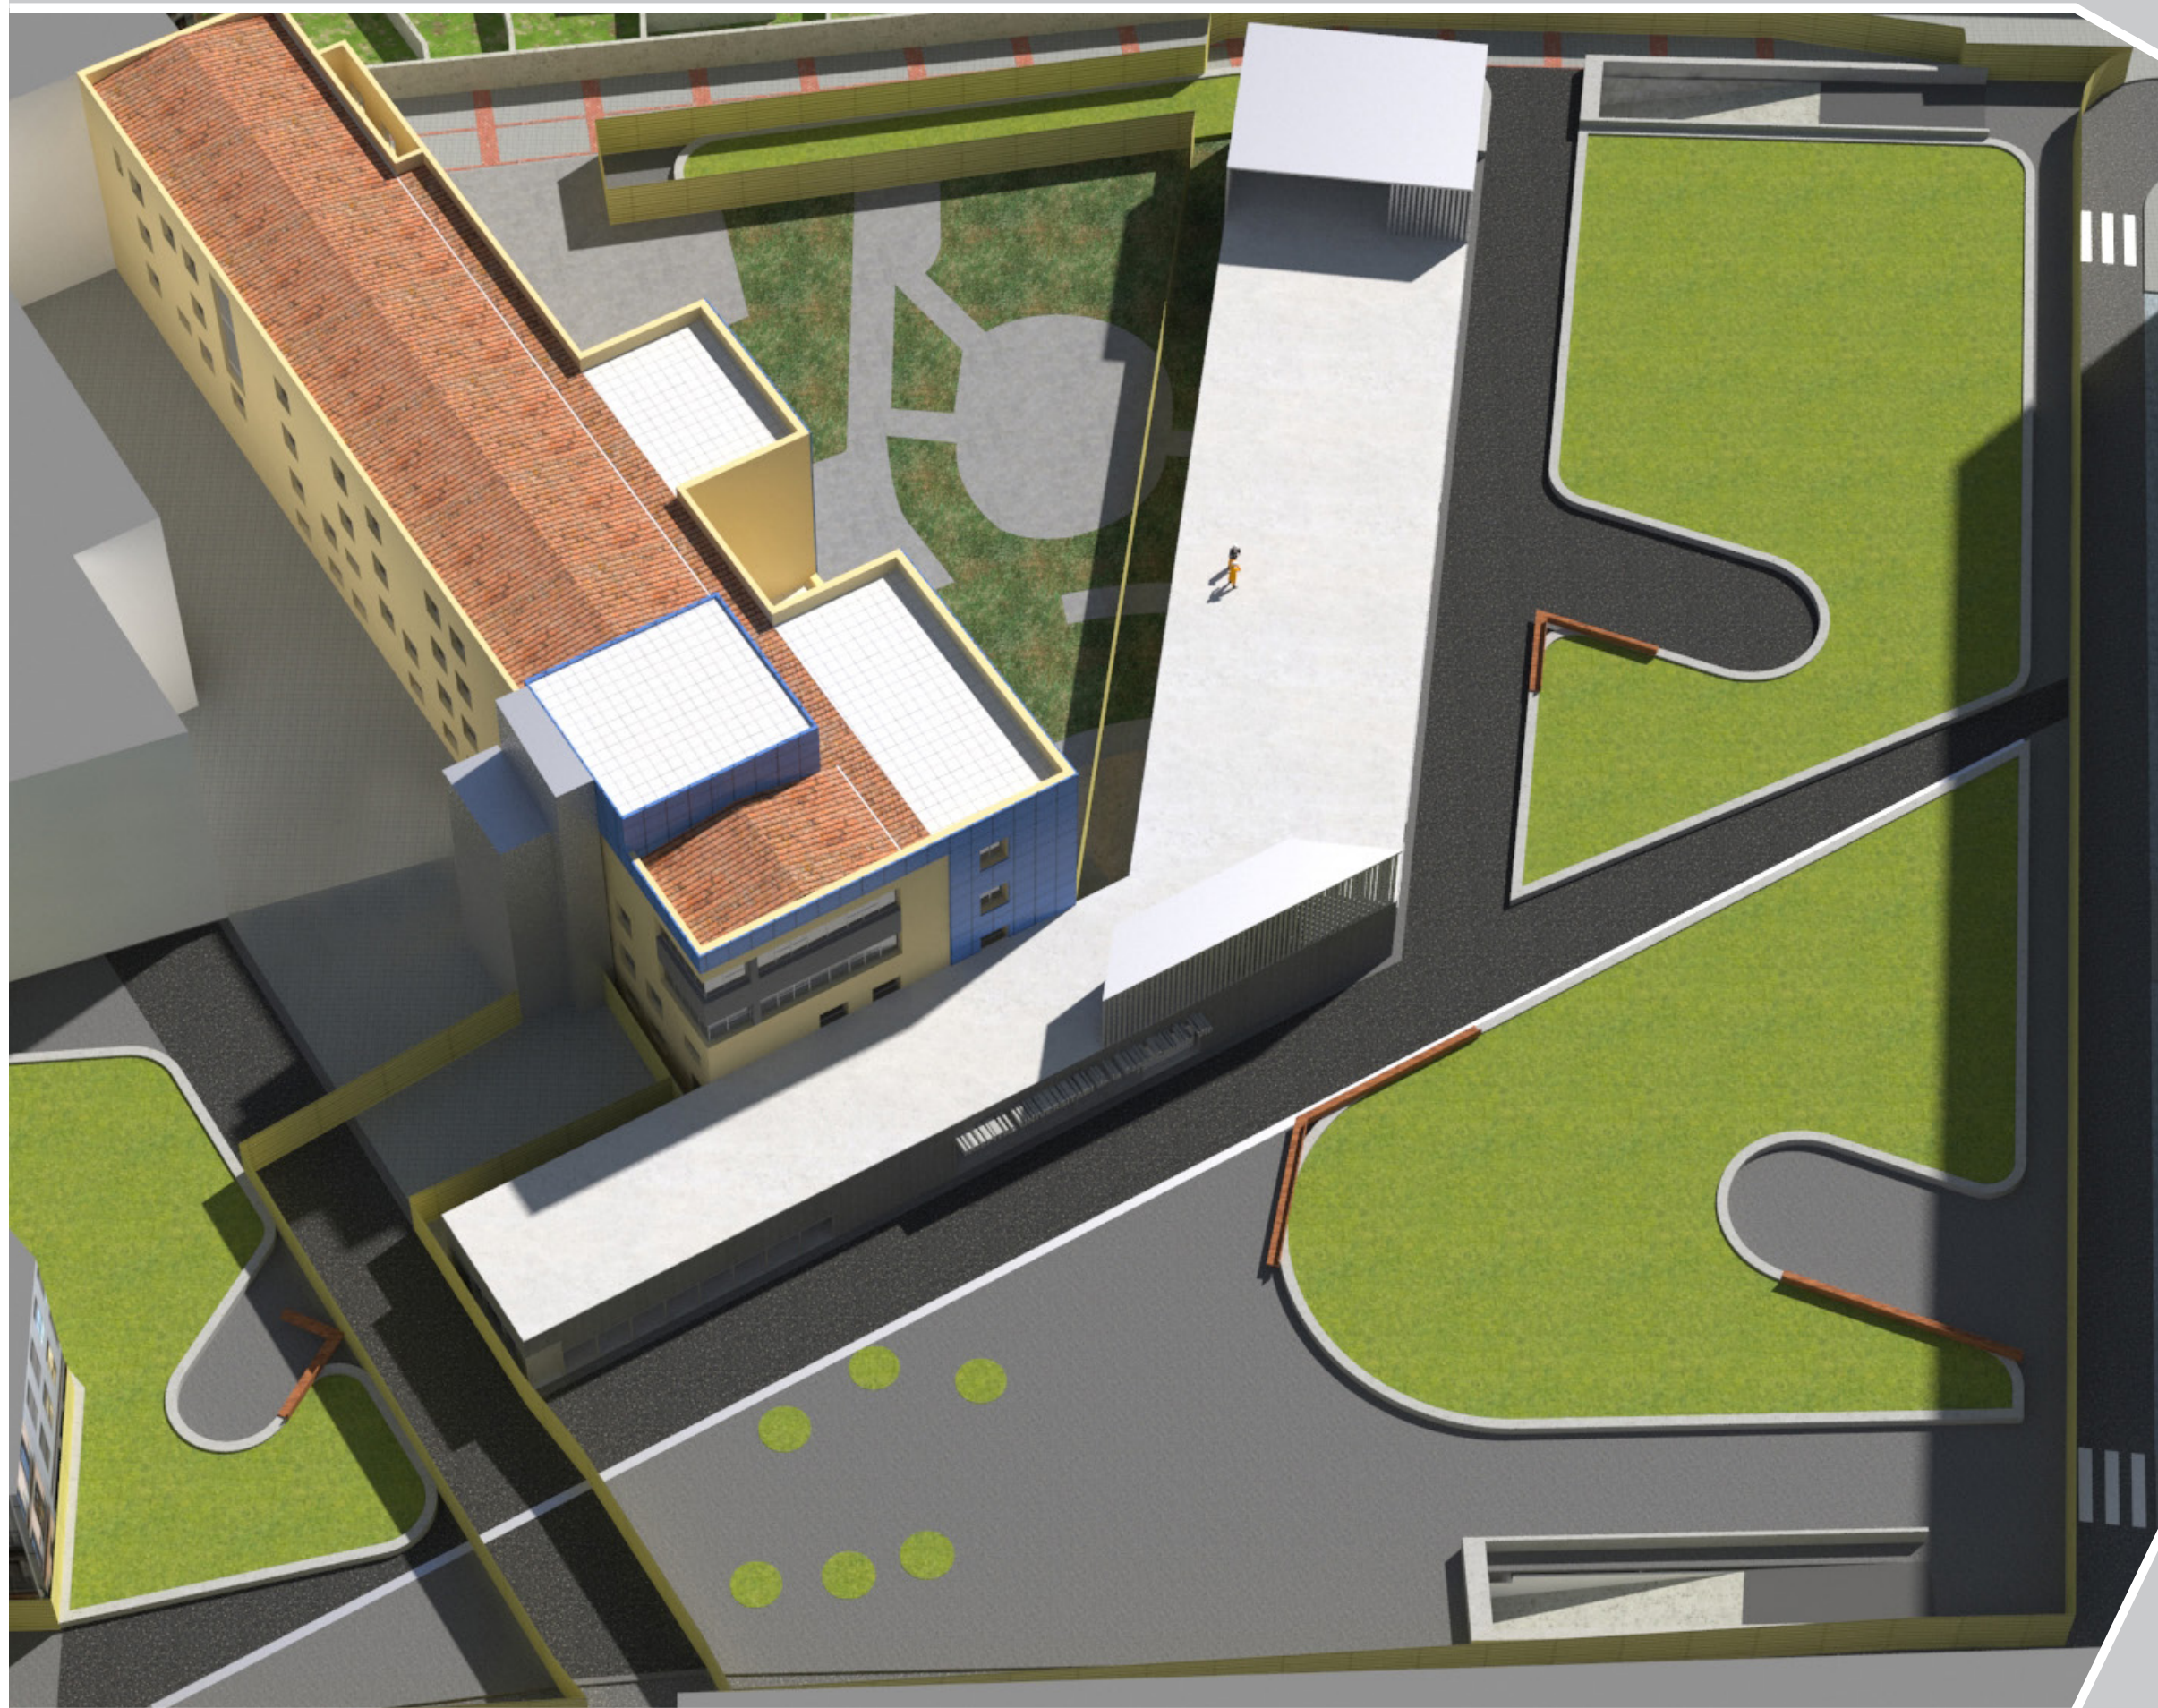

AVANÇAMENT D'OBRA

**URBANITZACIÓ: MATERIAL
URBÀ, SENYALITZACIÓ,
INSTAL·LACIONS I
JARDINERIA**

Per tal de finalitzar la part
d'urbanització de l'obra,
es procedeix a muntar les
instal·lacions i a col·locar el
mobiliari urbà i la vegetació.

URBANITZACIÓ PAS 3



AVANÇAMENT D'OBRA

ESTAT FINAL DE L'OBRA

L'obra una vegada finalitzada mostrarà l'aspecte renovat que planteja el projecte.

La façana actual de l'hospital, de plaques metàl·liques de color blau es substituirà per una pell exterior del mateix material que l'ampliació de la planta baixa per a donar sentit al conjunt.

ESTAT FINAL